





1e VERDIEPING schaal 1 : 200

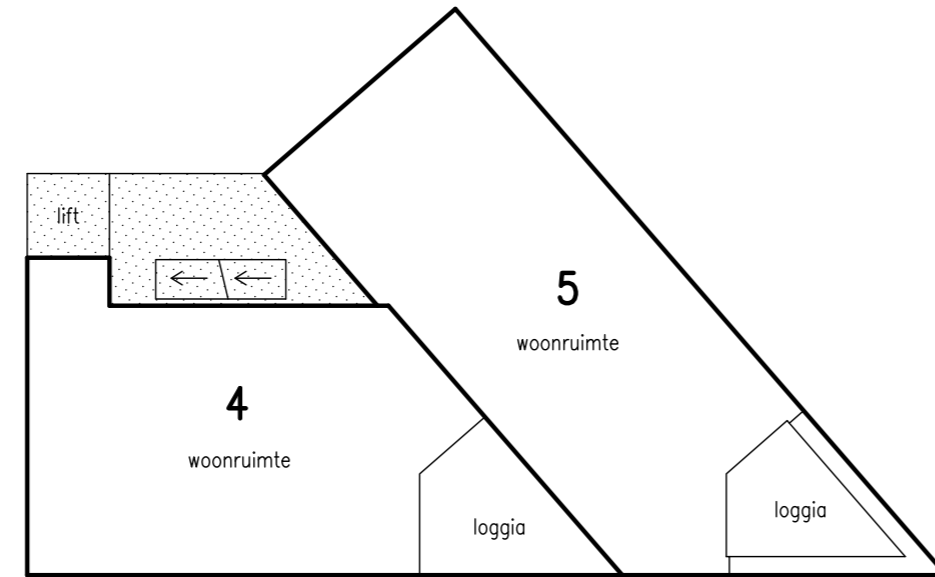


2e VERDIEPING schaal 1 : 200

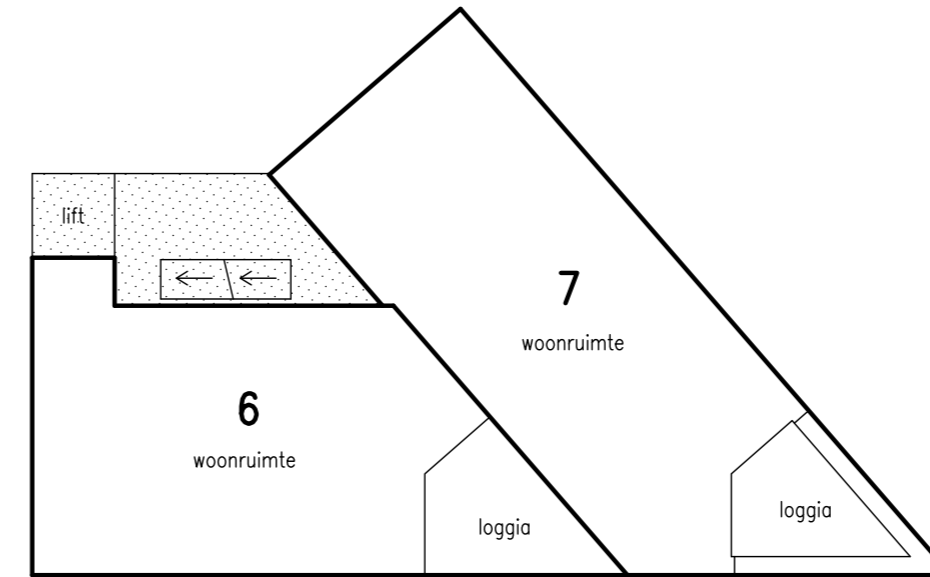

3e VERDIEPING schaal 1 : 200

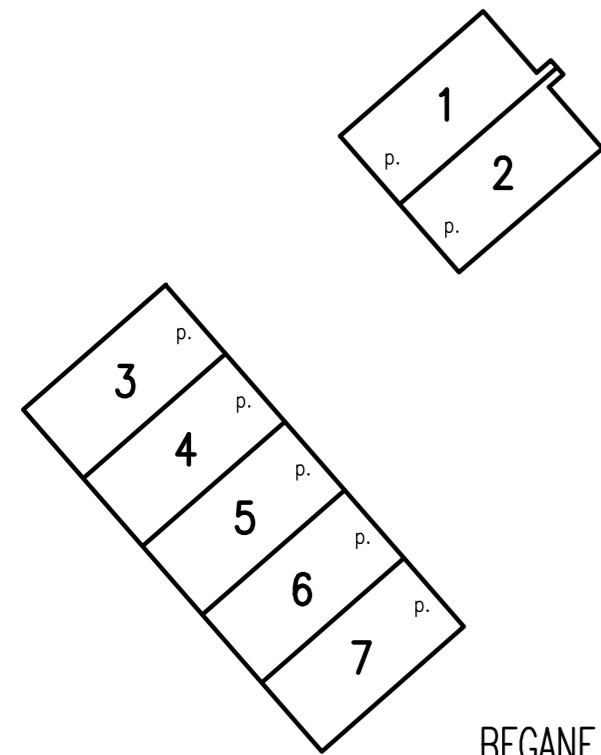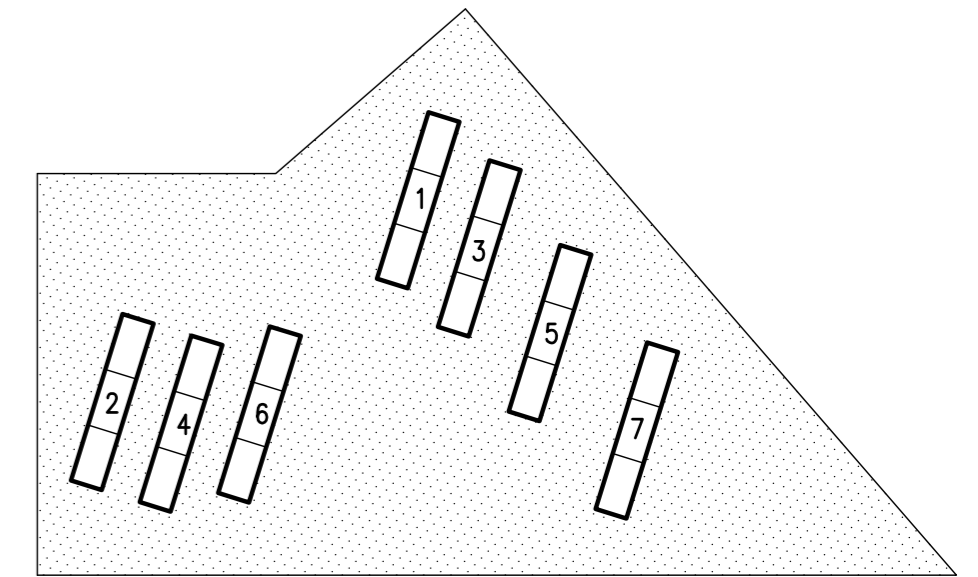

BEGANE GROND schaal 1 : 200

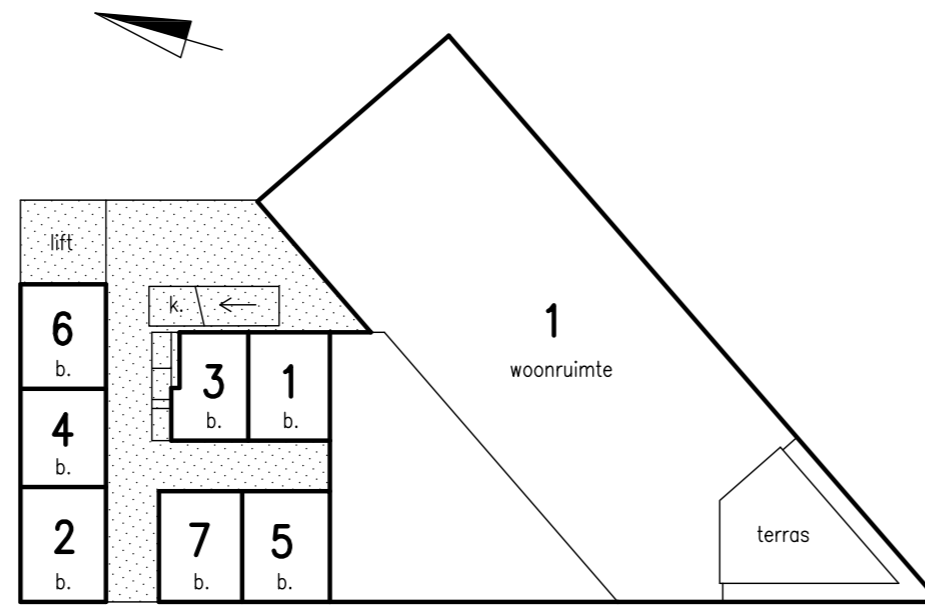

Gemeente ENSCHEDE
Sectie L
Schaal 1 : 1000

= gemeenschappelijk

0 1 2 3 4 5 10 20m

Appartements a/d. Deurningerstraat te Enschede. 01

Voorgenomen splitsing in appartementsrechten van de kadastrale percelen in de kadastrale gemeente ENSCHEDE, sectie/nr. L 3293, 3303 en 3304.

Elk exemplaar van deze tekening, dat uit 1 blad bestaat, is onderling gelijkloidend.

Aangevraagd en gewaarmerkt te Enschede,

De Notaris,