


Verdeler 1a HOH 150

1	91.37 m	hoh 100	1a.1	91.37 m
2	99.05 m		1a.2	100.18 m
3	98.58 m		1a.3	98.58 m
4	52.84 m		1a.4	52.84 m
5	78.06 m		1a.5	78.06 m
			1.1	53.90 m
			1.2	113.50 m
			1.3	118.39 m
1	53.90 m		1.4	70.75 m
2	113.50 m		1.5	68.59 m
3	118.39 m		1.6	85.71 m
4	70.75 m			
5	68.59 m	hoh 100	Totaal	931.87 m
6	85.71 m			

VV opbouw:		type verdeler:		type buis:	
VV op montage netten	<input type="checkbox"/>	stalen verdeler met pomp	<input type="checkbox"/>	14x2 (5 laags)	<input type="checkbox"/>
folie onder de netten	<input type="checkbox"/>	kunststof verdeler met pomp	<input type="checkbox"/>	16x2 (5 laags)	<input type="checkbox"/>
iso alu folie onder de netten	<input type="checkbox"/>	RVS verdeler	<input type="checkbox"/>	20x2 (5 laags)	<input checked="" type="checkbox"/>
VV op tackersplaat 20mm	<input checked="" type="checkbox"/>	kunststof verdeler	<input type="checkbox"/>		
VV op net van aannemer	<input type="checkbox"/>	stadsverwarming verdeler	<input checked="" type="checkbox"/>		
monteren randisolatie	<input checked="" type="checkbox"/>				
monteren boven netten	<input type="checkbox"/>				
VV infrezen	<input type="checkbox"/>				

d				
c				
b				
a	gewijzigd	7-11-2019		
	JW	31-10-19		
	Getekend/gewijzigd	Datum	Controle	Wijziging
OPDRACHTGEVER: Loohuis Installatietechnieken				Afgedrukt op: 2019-11-08
OMSCHRIJVING: App Lazonderdriehoek				
PROJECTNUMMER: 7 app. ten Hag				Zwolseweg 76
LOCATIE: Enschede				8055 PB Laag Zuthem
				06-11663454
				www.braakmanbv.nl
Locatie	1e verdieping	Discipline		Vloerverwarming
Status	ontwerp			
Formaat	A2	Schaal	1:50	Tekening 7 app-Lazonderdriehoek Blad A2-01



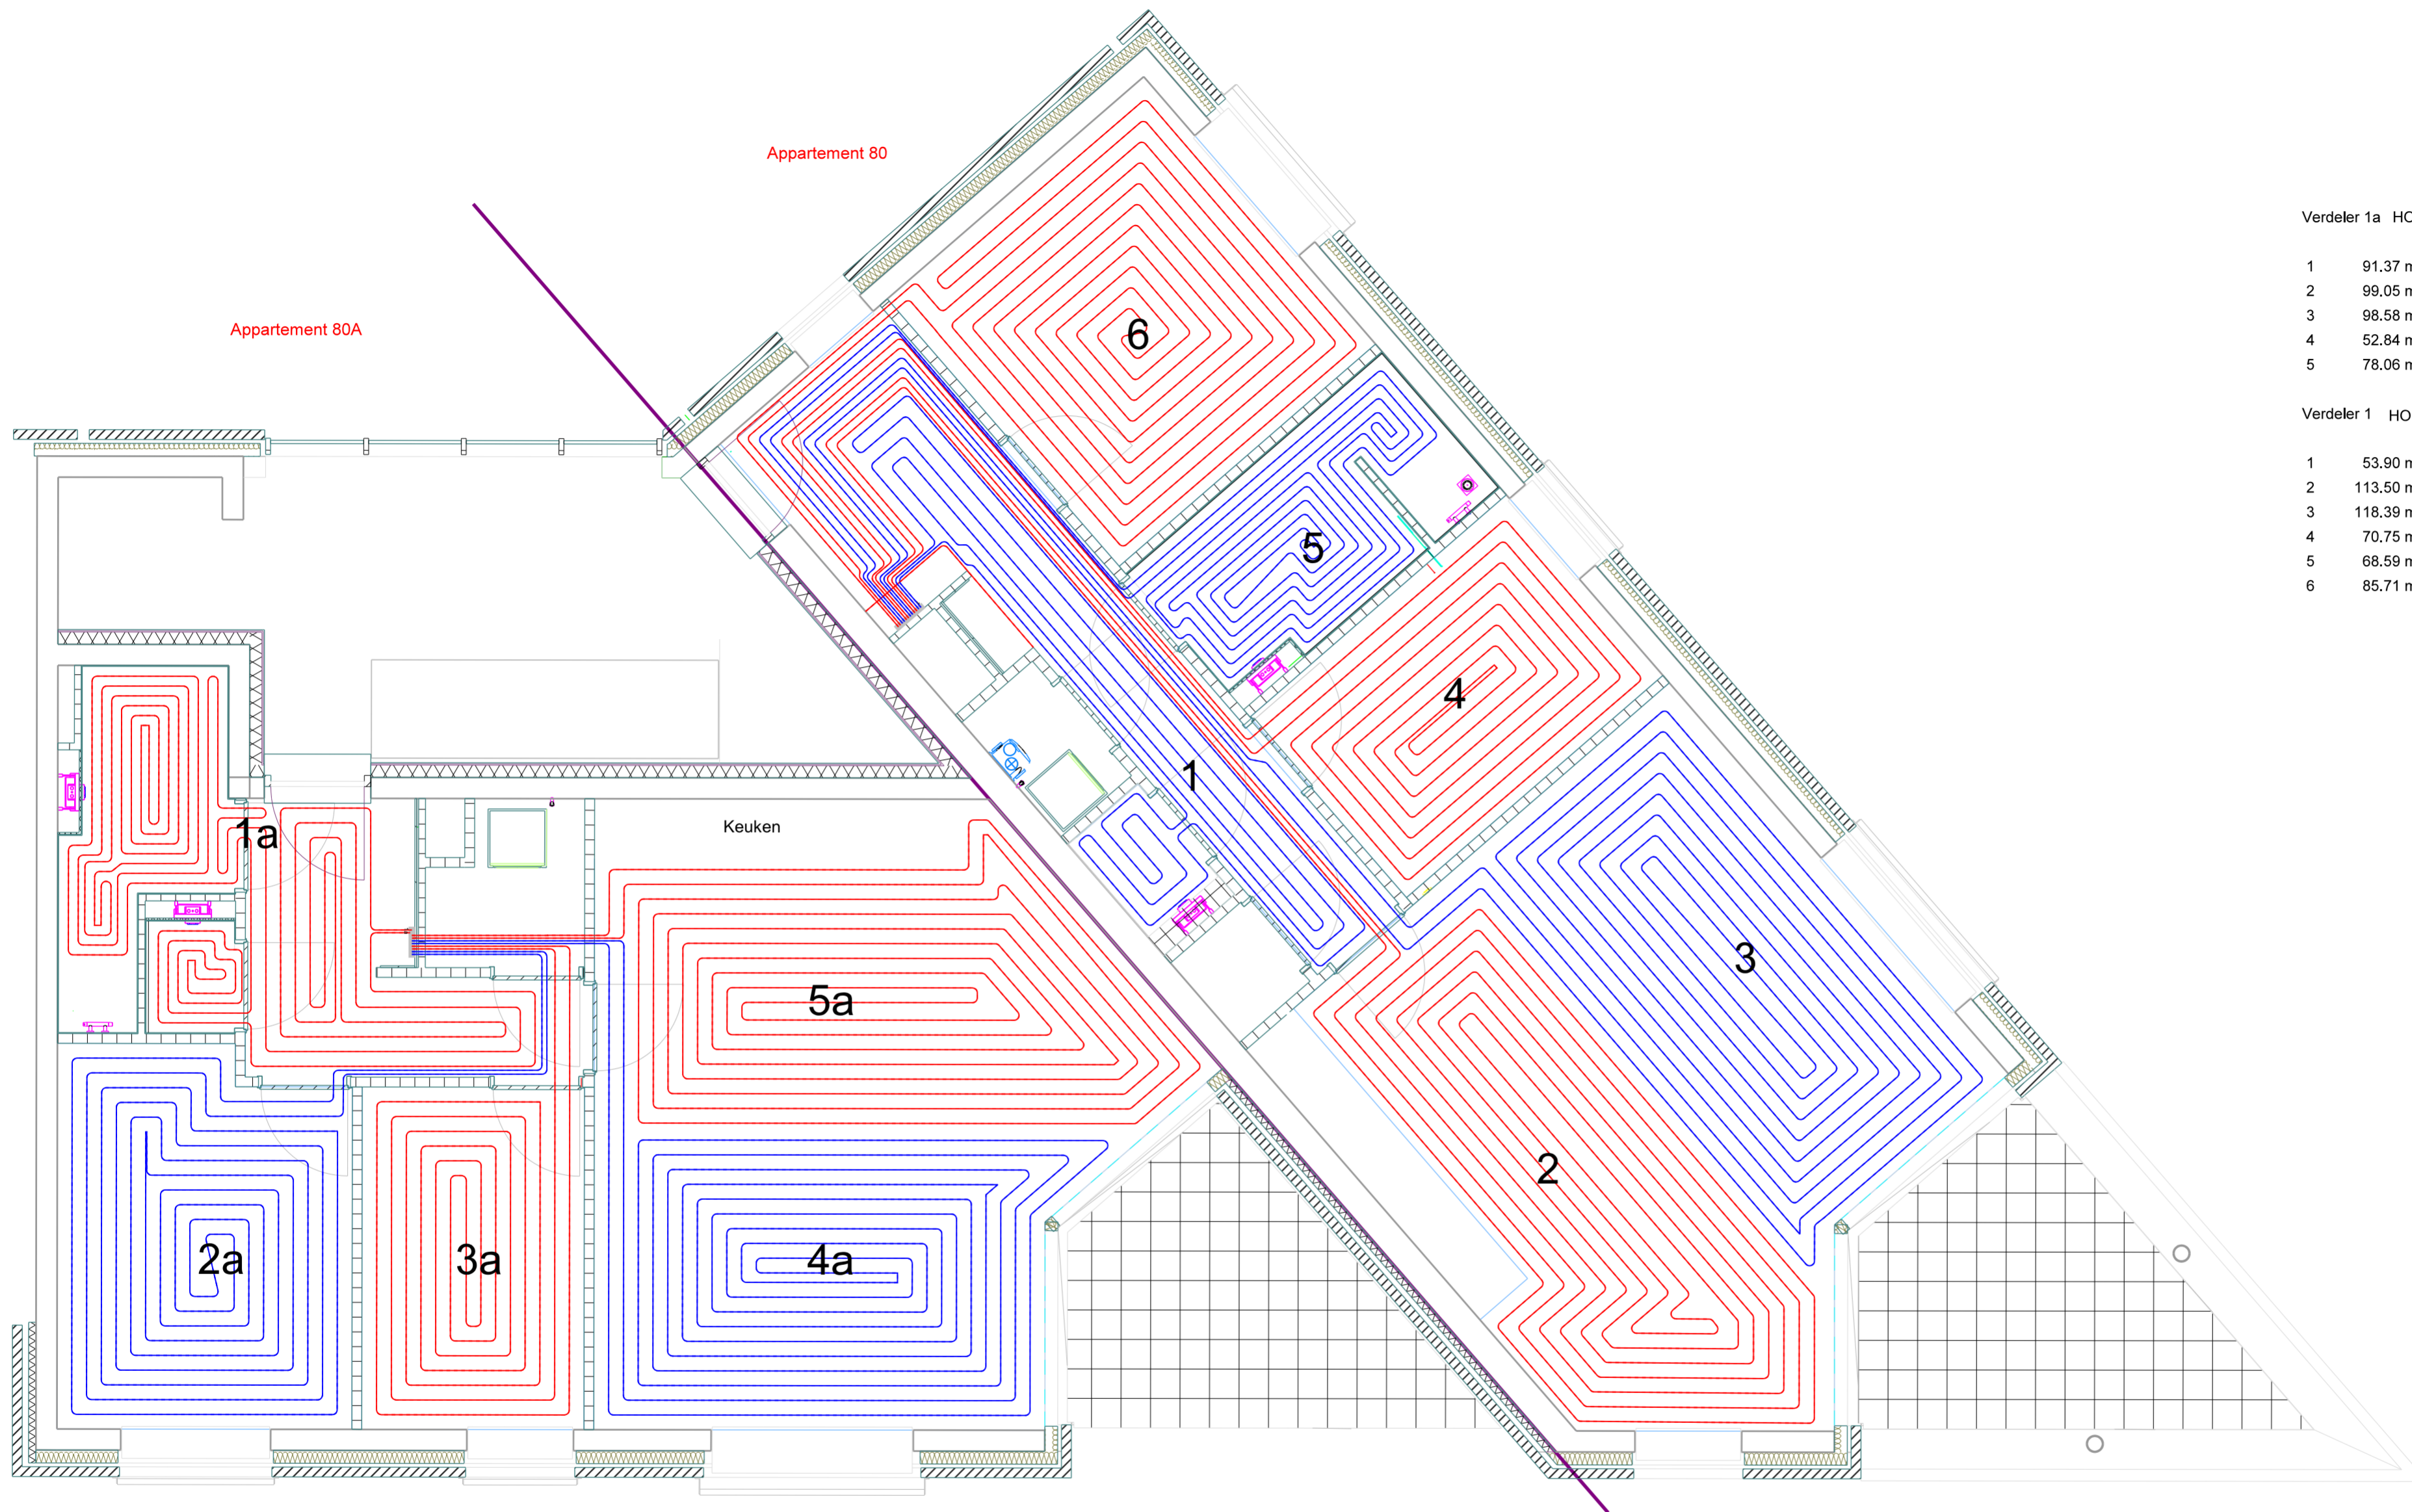


Verdeler 1a HOH 150

1	91.37 m	hoh 100	1a.1	91.37 m
2	99.05 m		1a.2	100.18 m
3	98.58 m		1a.3	98.58 m
4	52.84 m		1a.4	52.84 m
5	78.06 m		1a.5	78.06 m
			1.1	53.90 m
Verdeler 1 HOH 150				
			1.2	113.50 m
			1.3	118.39 m
1	53.90 m		1.4	70.75 m
2	113.50 m		1.5	68.59 m
3	118.39 m		1.6	85.71 m
4	70.75 m			
5	68.59 m	hoh 100	Totaal	931.87 m
6	85.71 m			

VV opbouw:		type verdeler:		type buis:	
VV op montage netten	<input type="checkbox"/>	stalen verdeler met pomp	<input type="checkbox"/>	14x2 (5 laags)	<input type="checkbox"/>
folie onder de netten	<input type="checkbox"/>	kunststof verdeler met pomp	<input type="checkbox"/>	16x2 (5 laags)	<input type="checkbox"/>
iso alu folie onder de netten	<input type="checkbox"/>	RVS verdeler	<input type="checkbox"/>	20x2 (5 laags)	<input checked="" type="checkbox"/>
VV op tackersplaat 20mm	<input checked="" type="checkbox"/>	kunststof verdeler	<input type="checkbox"/>		
VV op net van aannemer	<input type="checkbox"/>	stadsverwarming verdeler	<input checked="" type="checkbox"/>		
monteren randisolatie	<input checked="" type="checkbox"/>				
monteren boven netten	<input type="checkbox"/>				
VV infrezen	<input type="checkbox"/>				

d				
c				
b				
a				
JW	31-10-19			
Getekend/gewijzigd	Datum	Controle	Wijziging	Afgedrukt op: 2019-11-08
OPDRACHTGEVER: Loohuis Installatietechnieken		Zwolseweg 76		
OMSCHRIJVING: App Lazonderdriehoek		8055 PB Laag Zuthem		
PROJECTNUMMER: 7 app. ten Hag		06-11663454		
LOCATIE: Enschede		www.braakmanbv.nl		
Locatie	2e verdieping	Discipline	Vloerverwarming	
Status	ontwerp	Tekening	7 app-Lazonderdriehoek	Blad A2-02
Formaat	A2	Schaal	1:50	



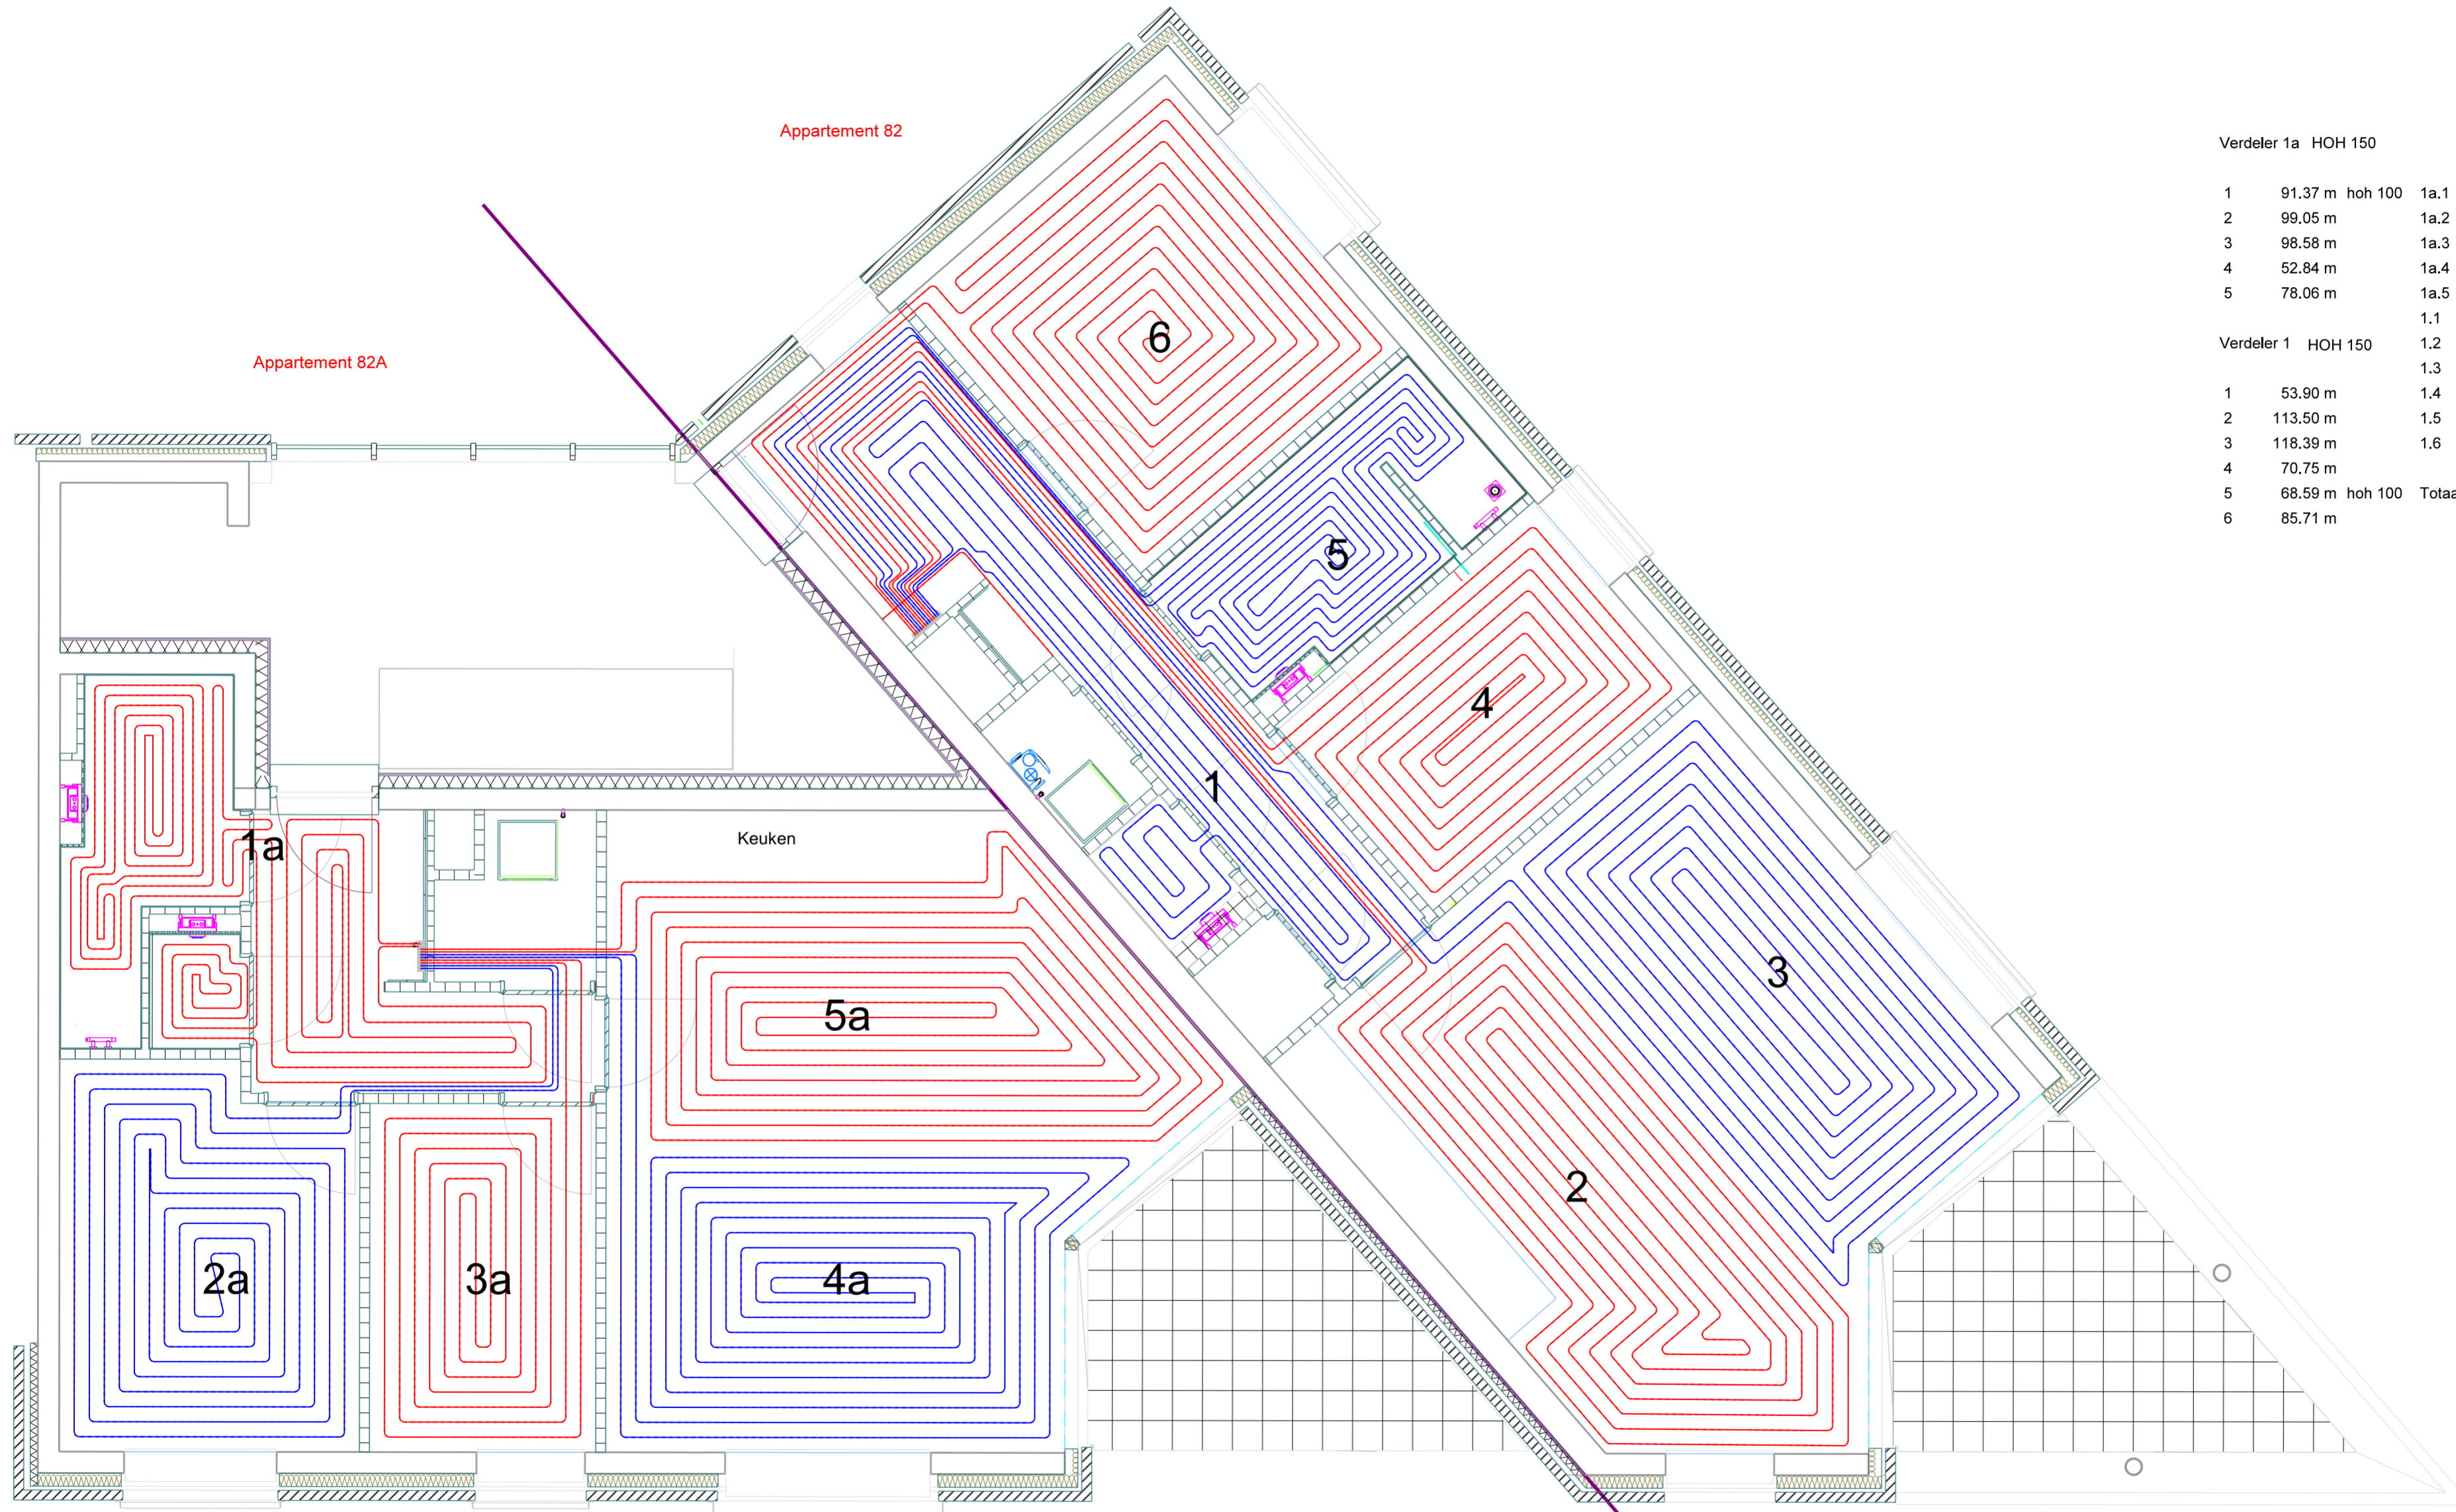

Verdeler 1a HOH 150

1	91.37 m	hoh 100	1a.1	91.37 m
2	99.05 m		1a.2	100.18 m
3	98.58 m		1a.3	98.58 m
4	52.84 m		1a.4	52.84 m
5	78.06 m		1a.5	78.06 m
			1.1	53.90 m

Verdeler 1 HOH 150

			1.2	113.50 m
			1.3	118.39 m
1	53.90 m		1.4	70.75 m
2	113.50 m		1.5	68.59 m
3	118.39 m		1.6	85.71 m
4	70.75 m			
5	68.59 m	hoh 100	Totaal	931.87 m
6	85.71 m			

<b>VV opbouw:</b>	
VV op montage netten	
folie onder de netten	
iso alu folie onder de netten	
VV op tackerplaat 20mm	<input checked="" type="checkbox"/>
VV op net van aannemer	<input checked="" type="checkbox"/>
monteren randisolatie	<input checked="" type="checkbox"/>
monteren boven netten	<input checked="" type="checkbox"/>
VV infrezen	<input checked="" type="checkbox"/>
<b>type verdeler:</b>	
stalen verdeler met pomp	
kunststof verdeler met pomp	
RVS verdeler	
kunststof verdeler	
stadsverwarming verdeler	<input checked="" type="checkbox"/>
<b>type buis:</b>	
14x2 (5 laags)	
16x2 (5 laags)	
20x2 (5 laags)	<input checked="" type="checkbox"/>

d				
c				
b				
a				
JW	31-10-19			
Getekend/gewijzigd	Datum	Controle	Wijziging	Afgedrukt op: 2019-11-08
OPDRACHTGEVER: Loohuis Installatietechnieken		OMSCHRIJVING: App Lazonderdriehoek		<b>Braakman</b> Voor al uw vloerverwarming projecten Zwolseweg 76 8055 PB Laag Zuthem 06-11663454 www.braakmanbv.nl
PROJECTNUMMER: 7 app. ten Hag		LOCATIE: Enschede		
Locatie	3e verdieping	Discipline	Vloerverwarming	
Status	ontwerp			
Formaat	A2	Schaal	1:50	Tekening 7 app-Lazonderdriehoek Blad A2-03